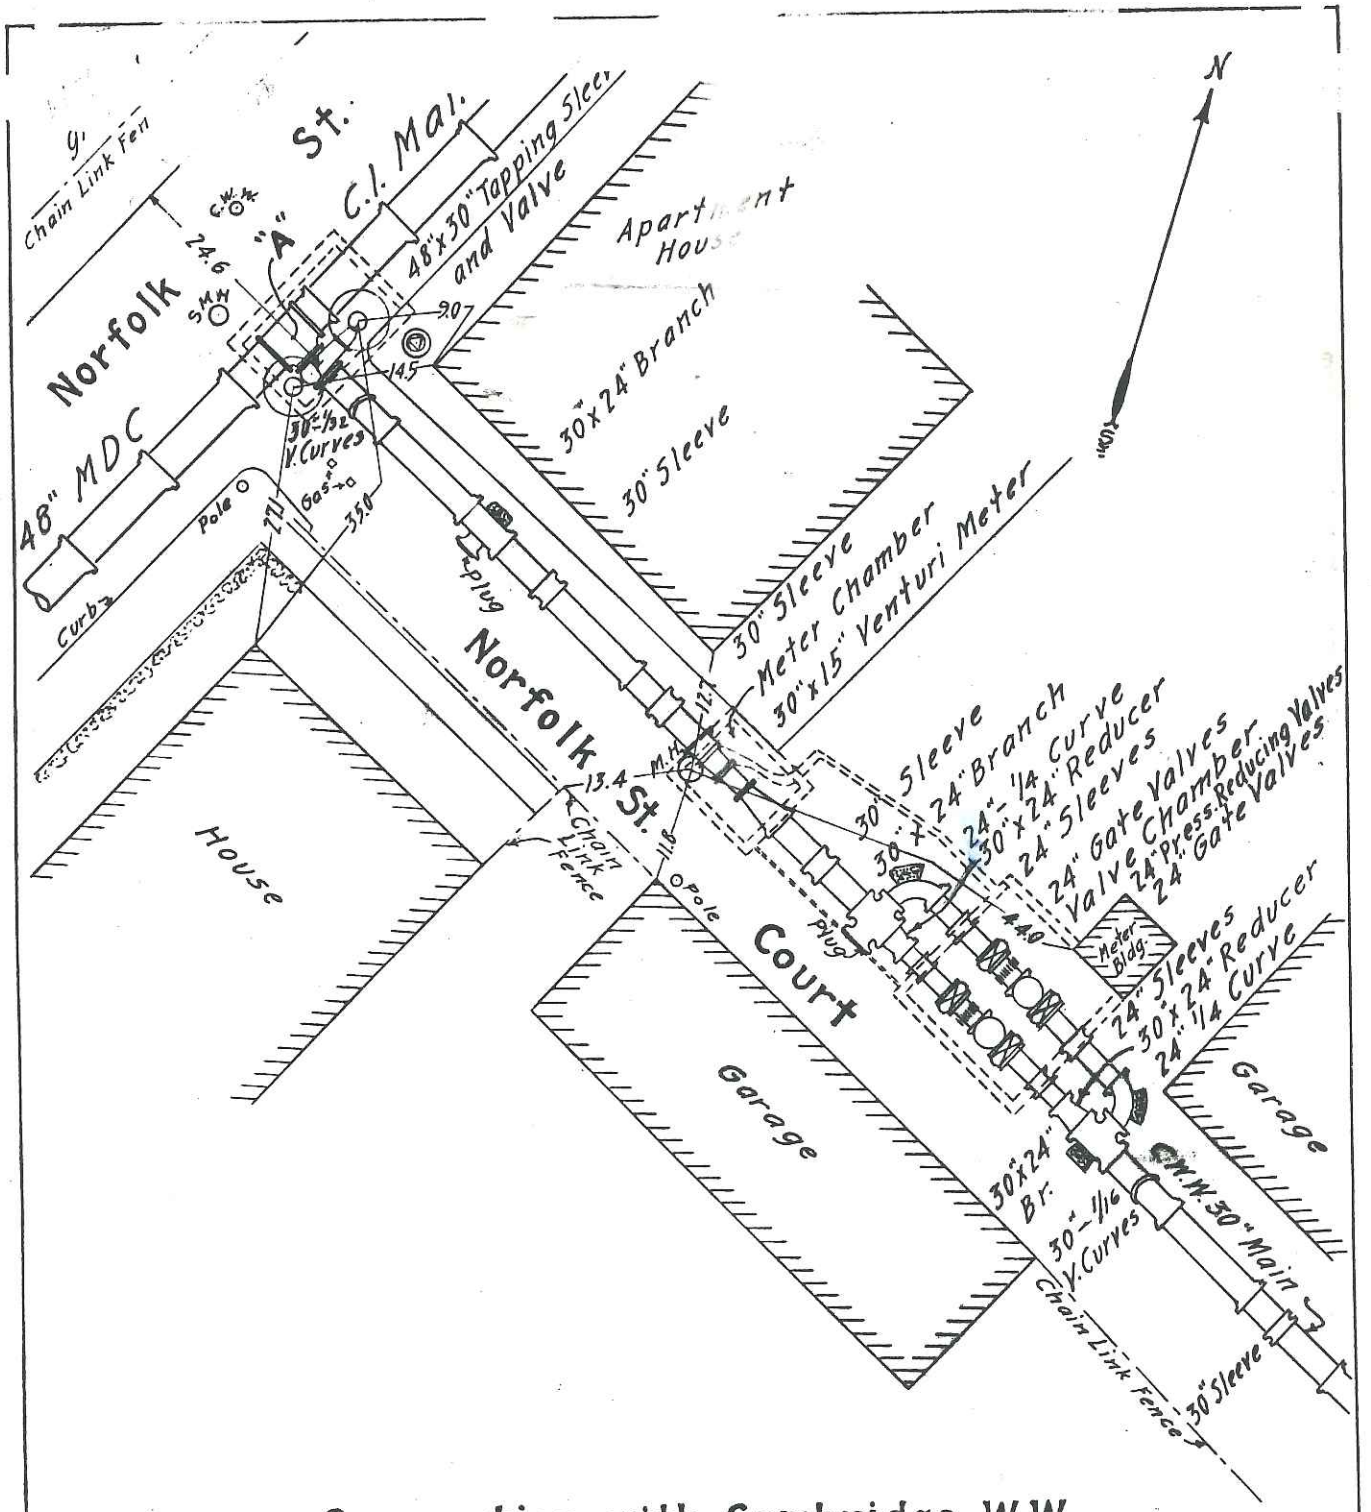

Connection with Cambridge W.W.
Norfolk Street at Norfolk St. Court
Cambridge

10 0 10 20 30 40

Scale of Feet

JUNE 1952

Meter Sta. #145

From Chestnut Hill Res. Sta. 224+50 } "A"
" Spot Pond " " 396+64 }

Detail Record 4-13

NO PLASTIC BAGS TRASH
HONDA
CR-V
SUBARU
93M 608
66ZV25
GOD BLESS AMERICA
CHEVROLET
MWRA

DO NOT ENTER
SUBARU
IMPREZA
OUTBACK
93M G08
WAKEFIELD
66ZV25
NZIREO

29