CAC Cambridge

1385 Cambridge Street, Cambridge, MA 02139

Cambridge Street Elevation

Drawn by: AEK BKA # 217266

A-2

Date: 12/18/17

GLIDDEN SPINA + PARTNERS

BKA ARCHITECTS

Boston + Brockton
142 Crescent Street
Brockton, MA 02302
508.583.5603
bkaarchitects.com

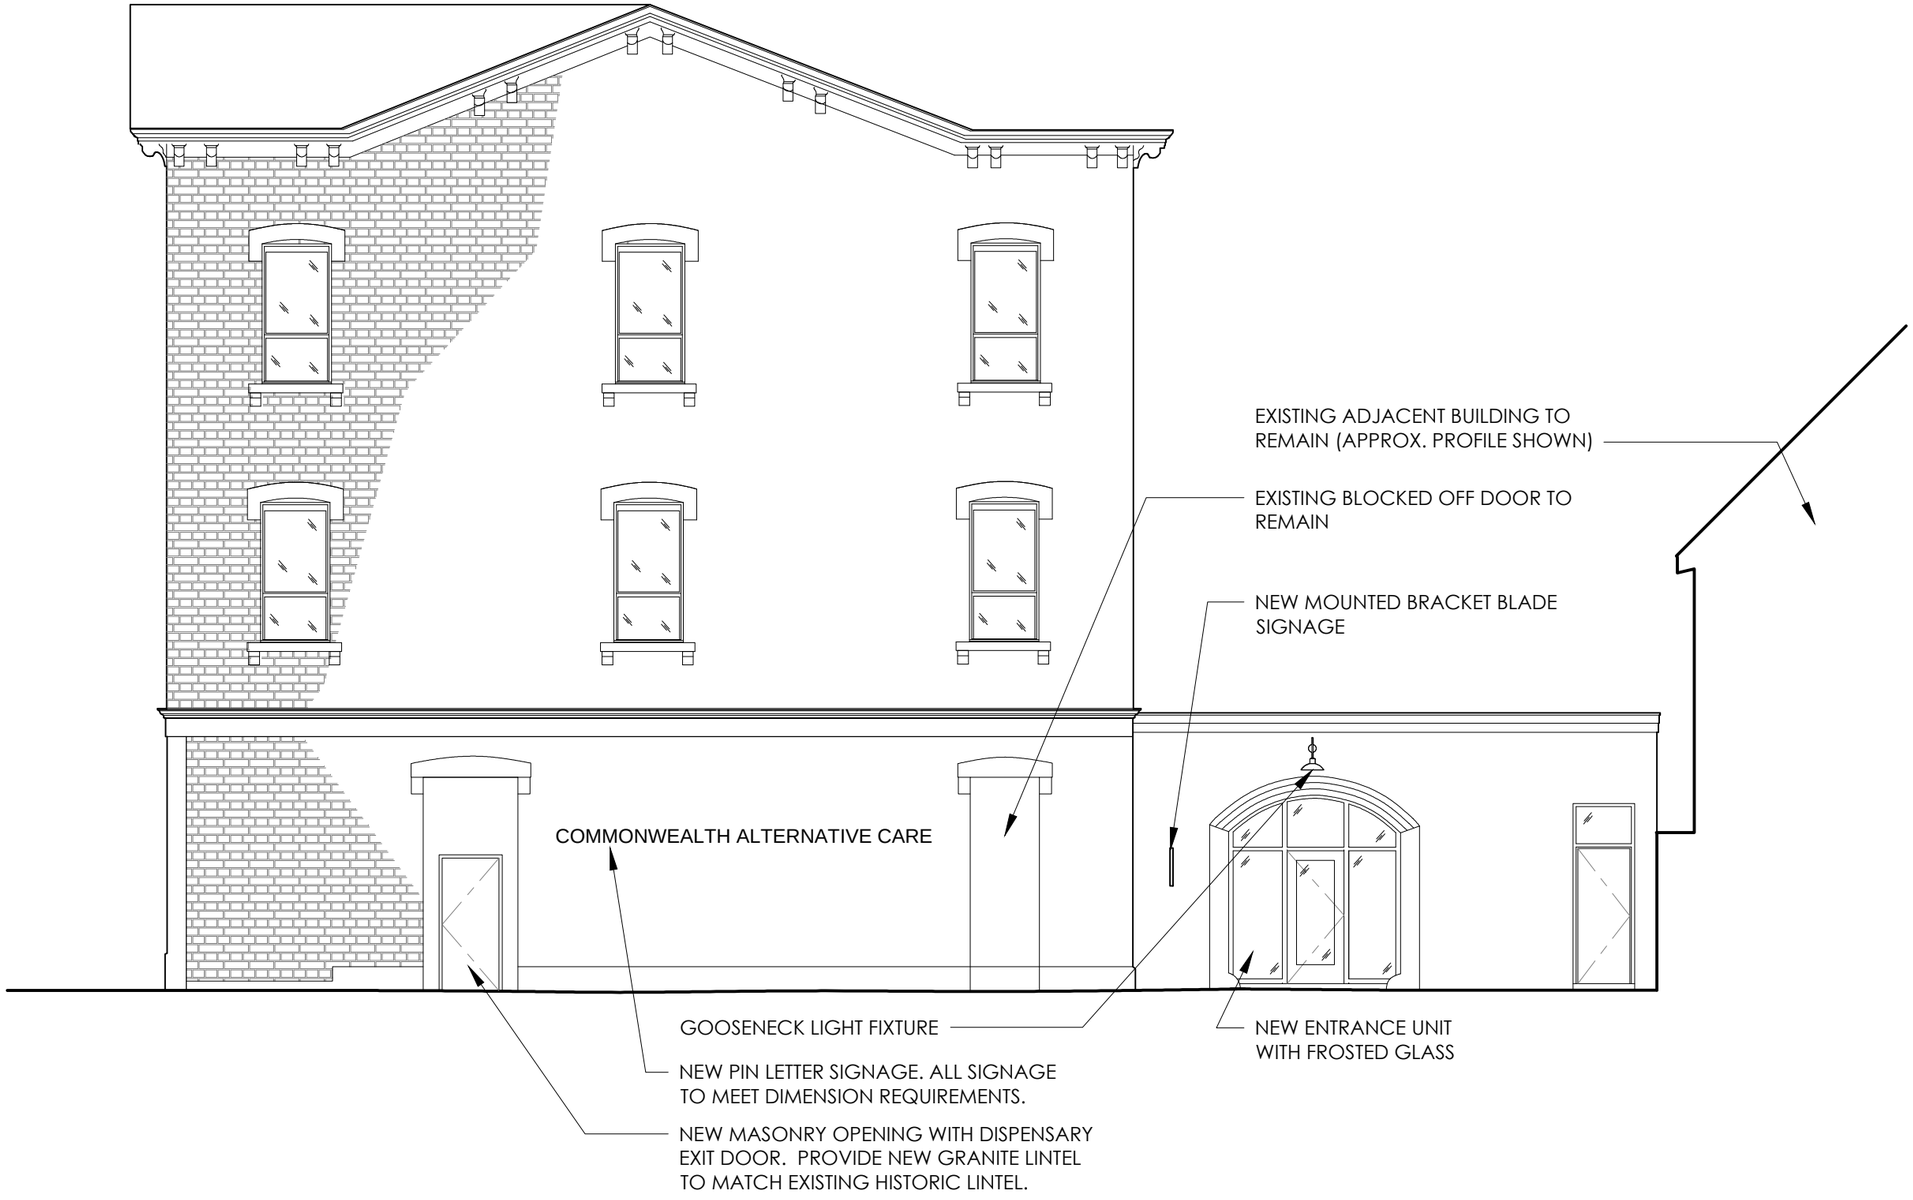

CAC Cambridge

1385 Cambridge Street, Cambridge, MA 02139

Springfield Street Elevation

Drawn by: AEK BKA # 217266

A-3

Date: 12/18/17

GLIDDEN SPINA + PARTNERS

BKA ARCHITECTS

Boston + Brockton
142 Crescent Street
Brockton, MA 02302
508.583.5603
bkaarchitects.com