PROPERTY TRAVERSE

Int. Ang.	Bearing	Dist.	N	S	E	W
90-31-10	N 45-57-10 W	84.00	58.40			60.38
89-54-10	N 44-08-40 E	76.03	54.56		52.95	
89-43-30	S 45-34-50 E	84.56		59.19	60.40	
89-51-10	S 44-34-00 W	75.48		53.77		52.97
360-00-00			112.96	112.96	113.35	113.35

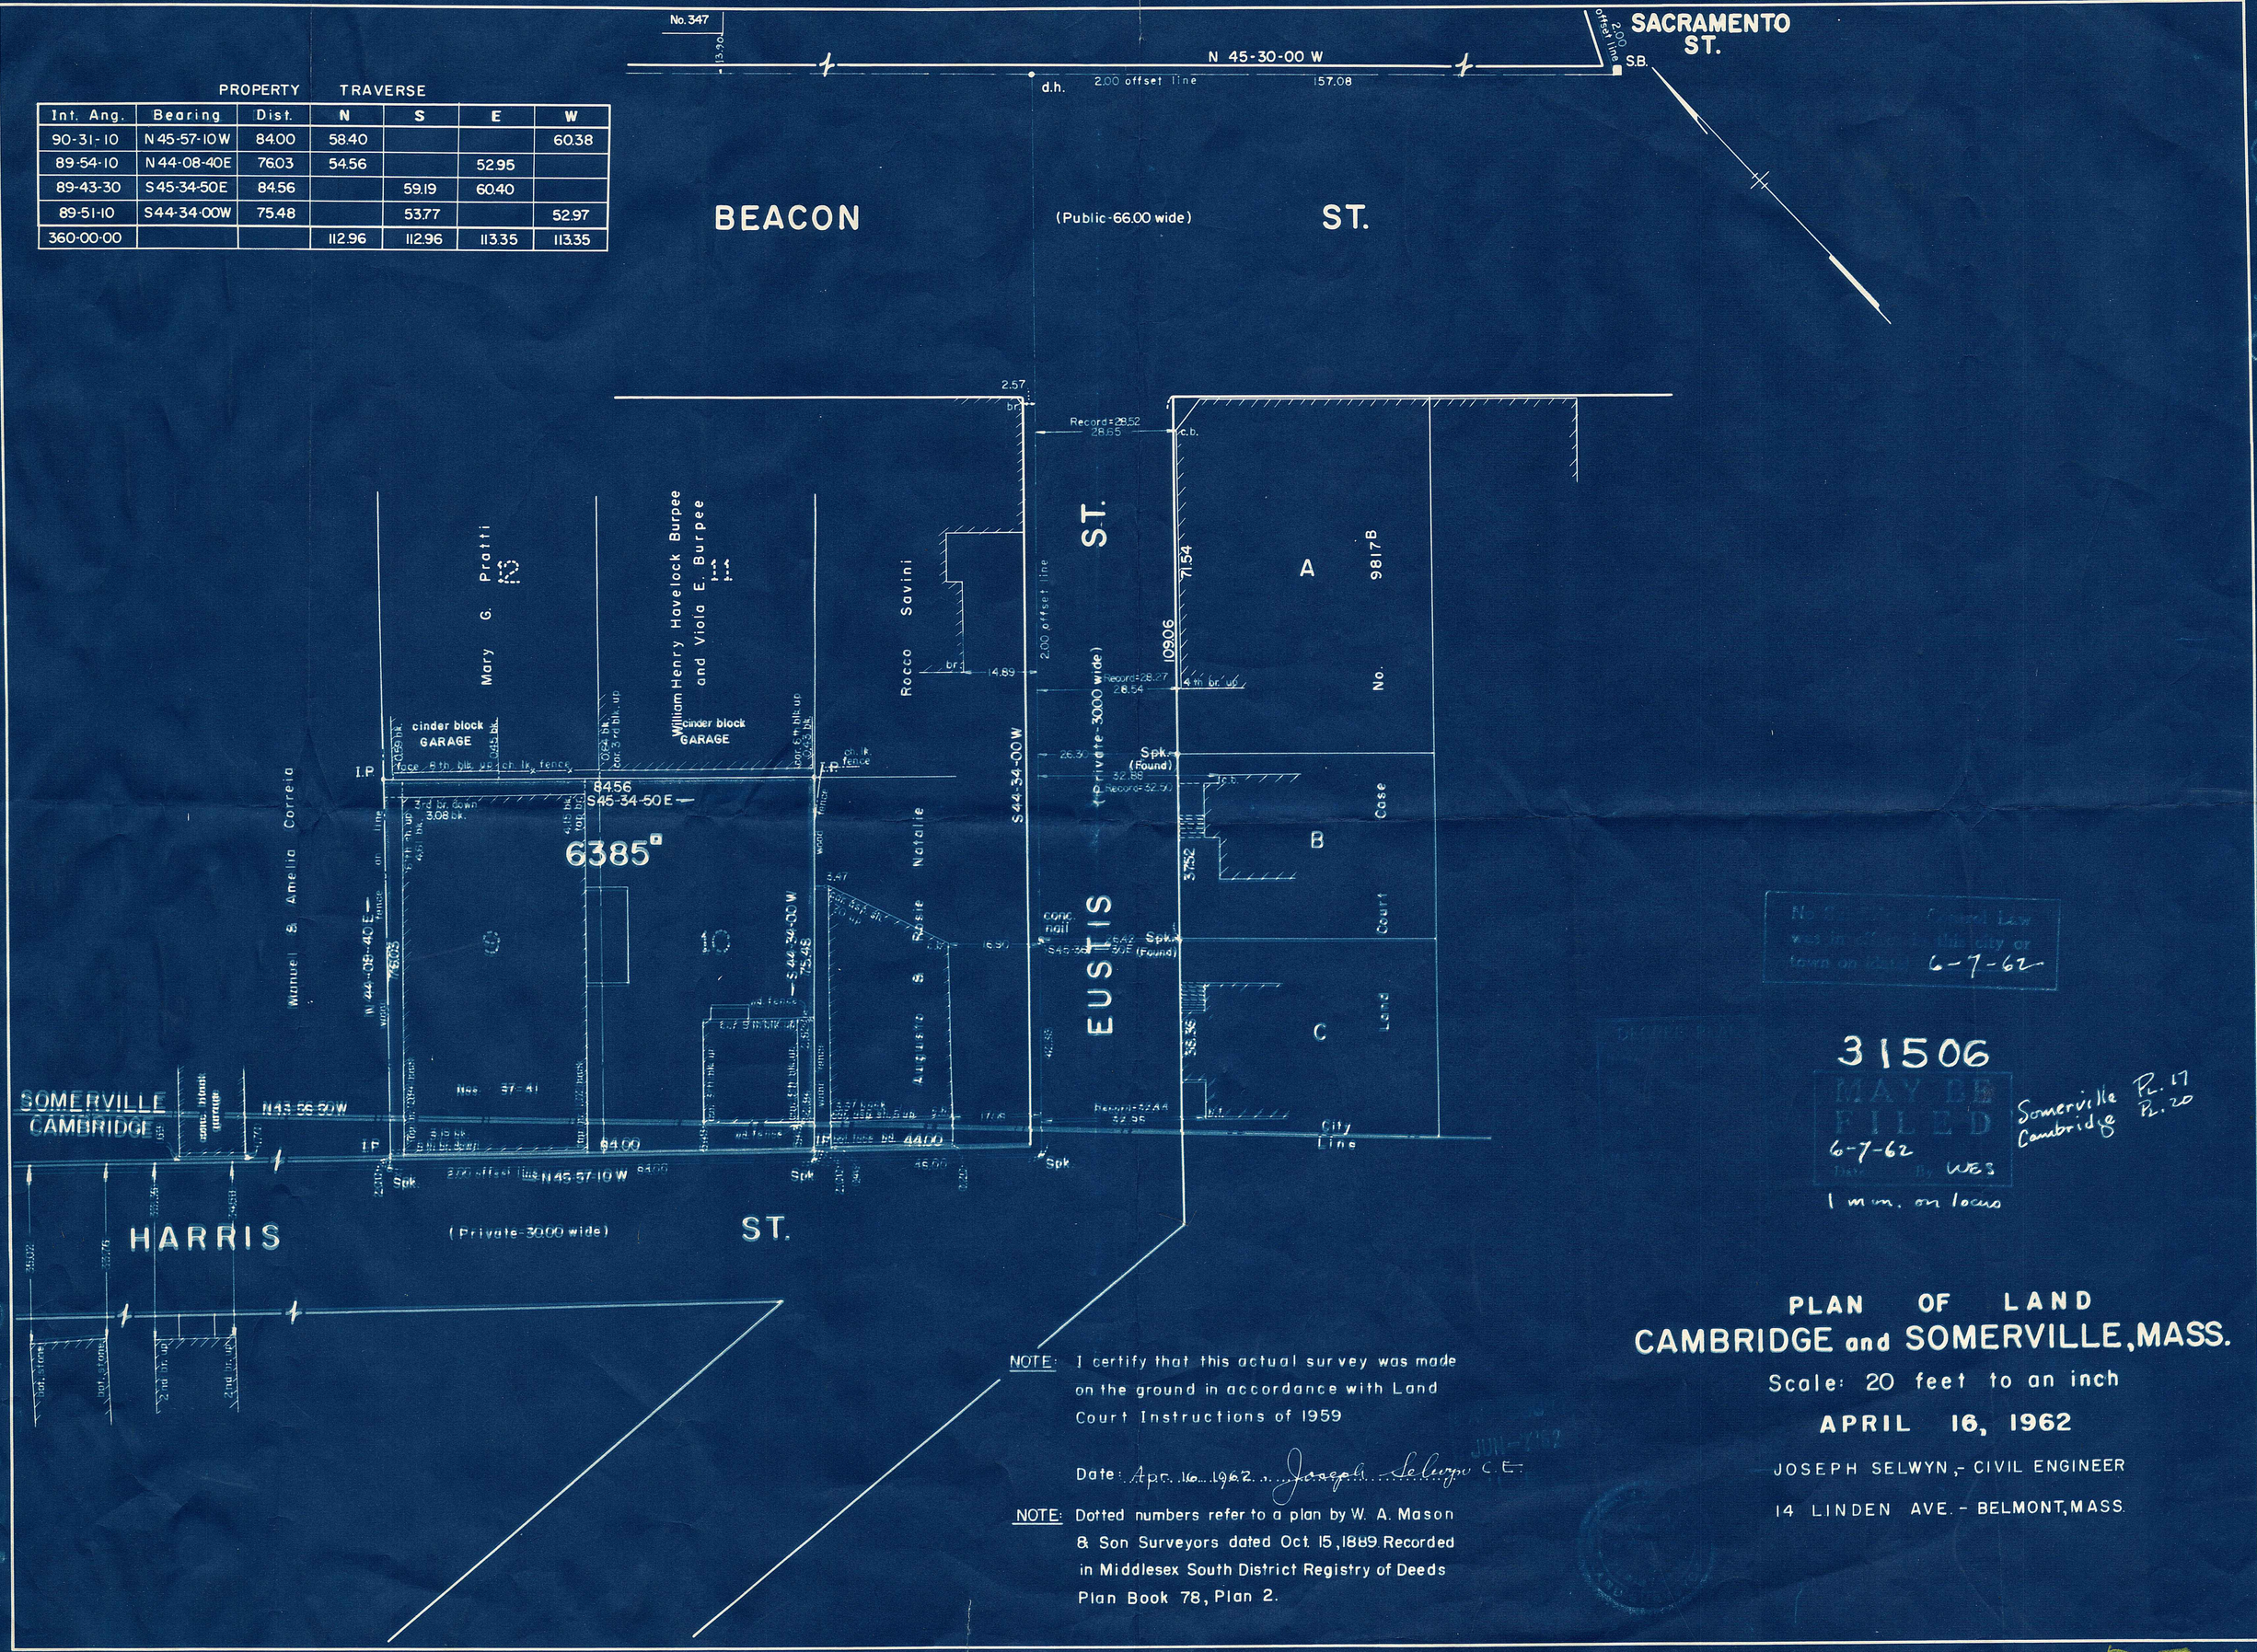

NOTE: I certify that this actual survey was made on the ground in accordance with Land Court Instructions of 1959

Date: Apr. 16, 1962. Joseph Selwyn C.E.

NOTE: Dotted numbers refer to a plan by W. A. Mason & Son Surveyors dated Oct. 15, 1889. Recorded in Middlesex South District Registry of Deeds Plan Book 78, Plan 2.

No [illegible] Law was in effect [illegible] this city or town on [illegible] 6-7-62

31506

MAY BE FILED 6-7-62 Date [illegible] By WES

Somerville Pl. 17
Cambridge Pl. 20

1 mm. on locus

PLAN OF LAND
CAMBRIDGE and SOMERVILLE, MASS.

Scale: 20 feet to an inch

APRIL 16, 1962

JOSEPH SELWYN, - CIVIL ENGINEER

14 LINDEN AVE. - BELMONT, MASS.

7511