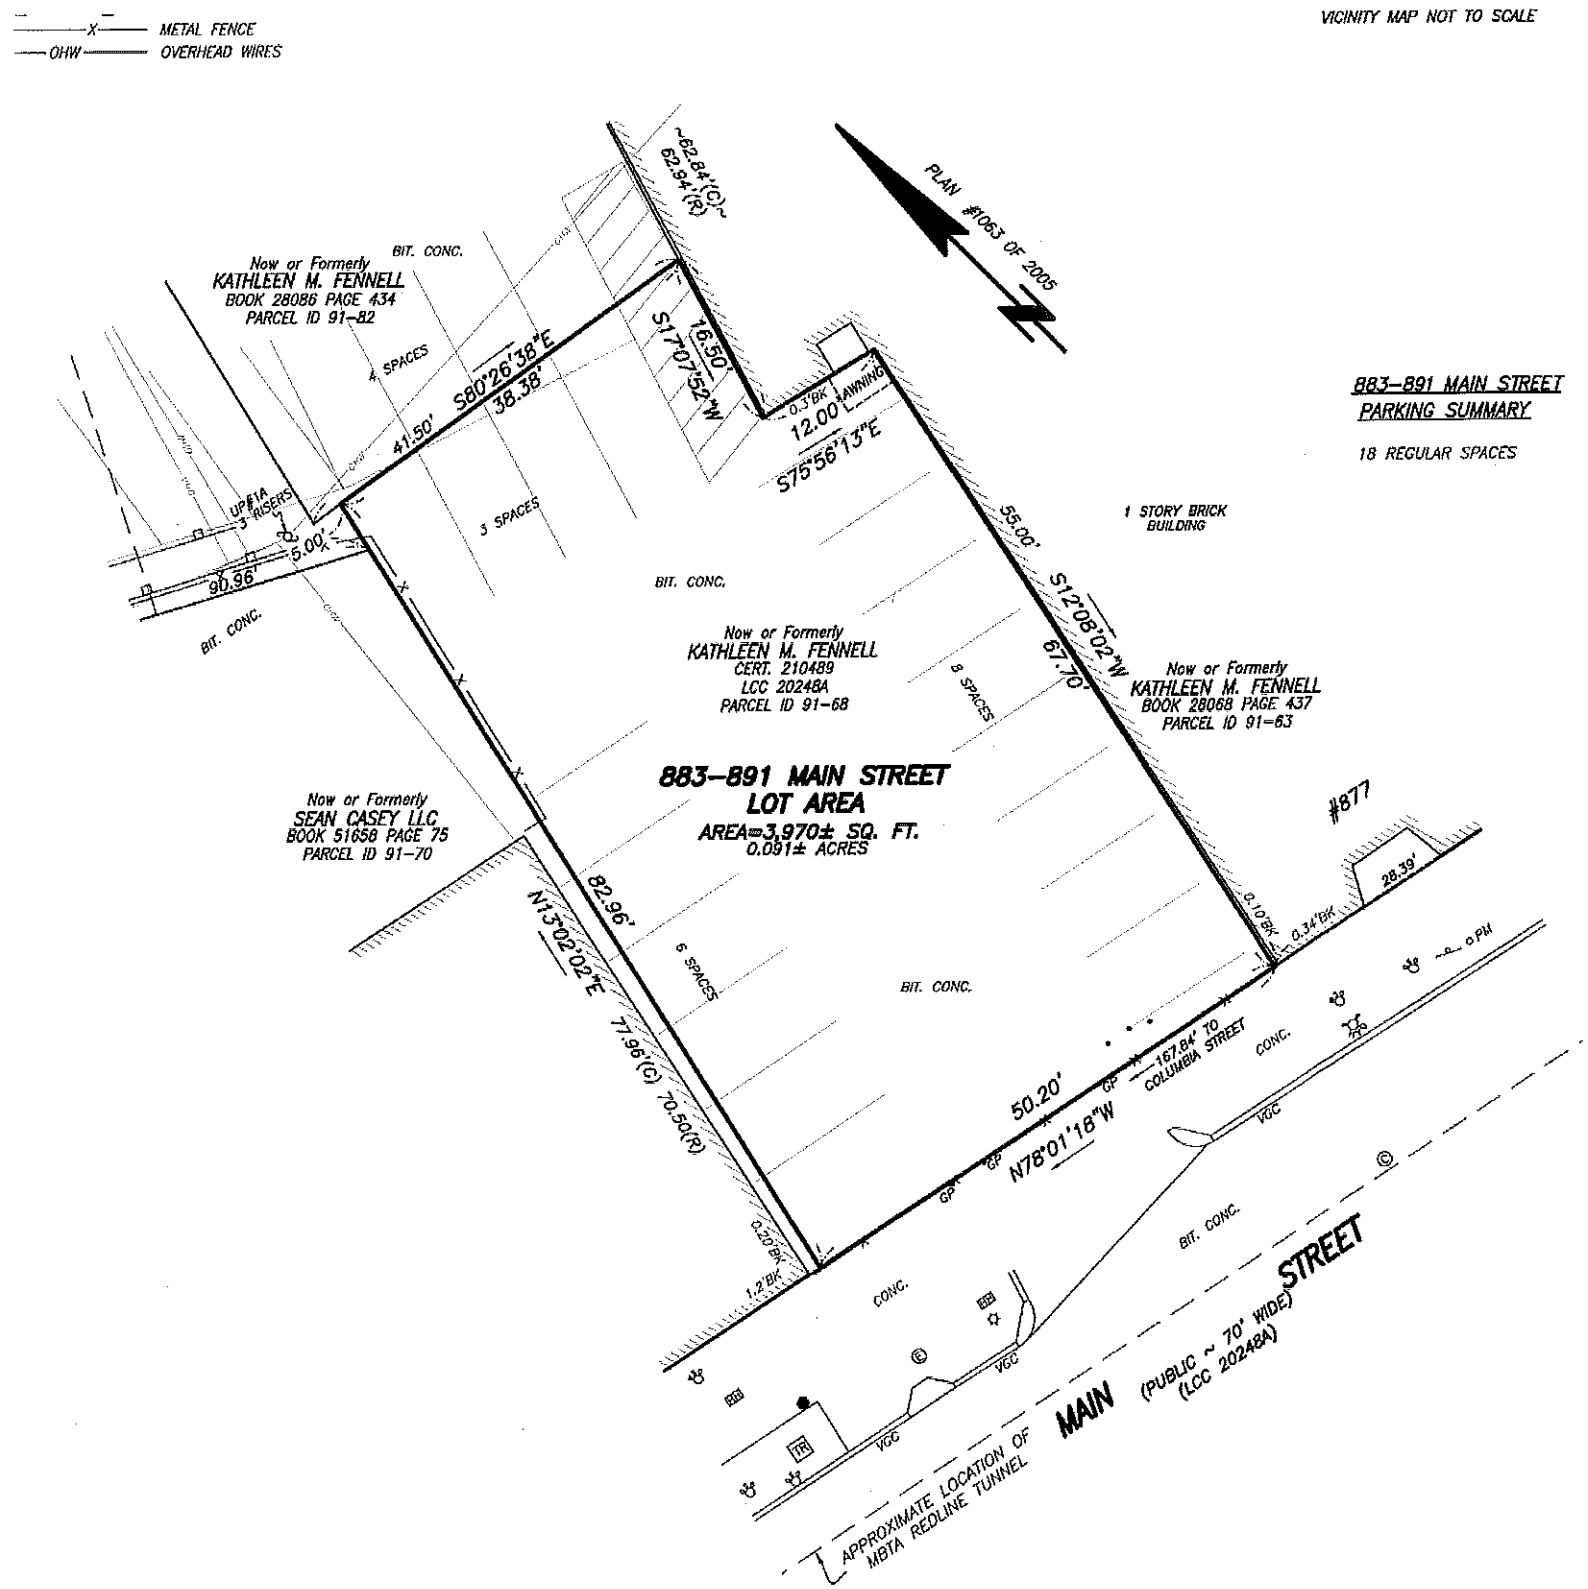

833-891 Main

7