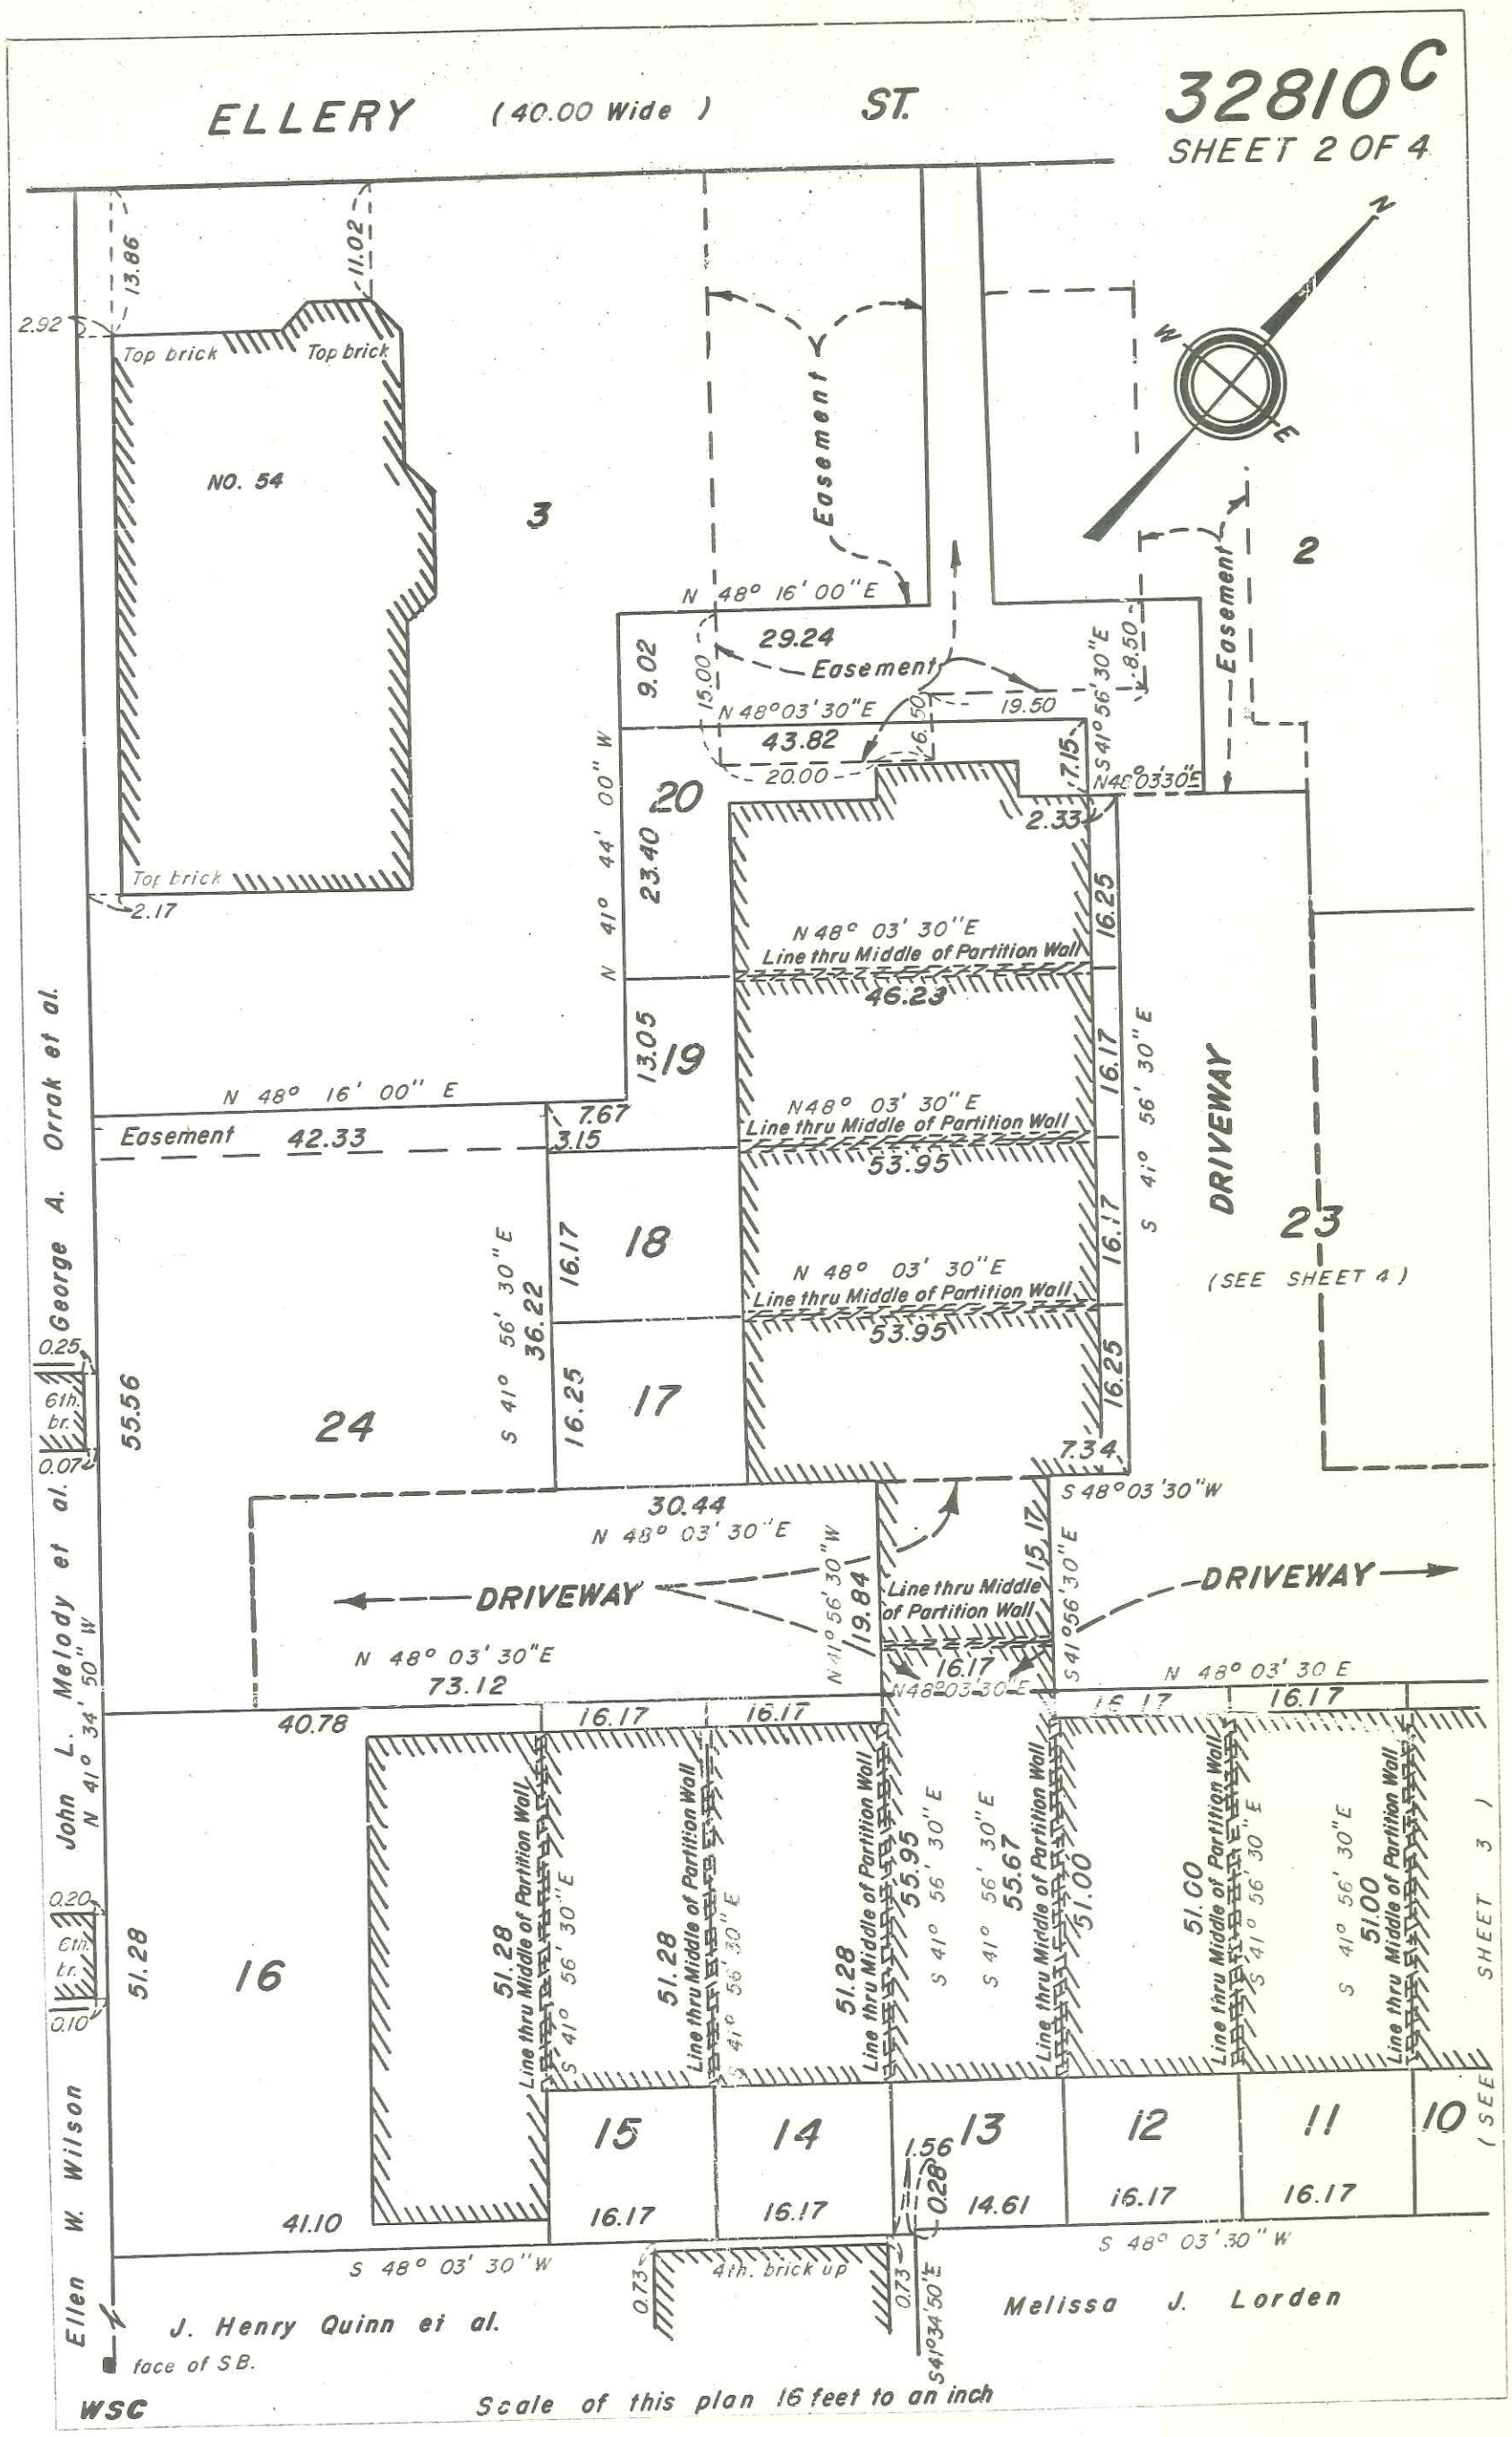
ELLERY (40.00 Wide) ST.
32810C
SHEET 2 OF 4
NO. 54
Top brick
Top brick
Top brick
13.86
11.02
2.92
2.17
3
Easement
N 48° 16' 00" E
29.24
Easement
N 48°03'30"E
43.82
20.00
19.50
6.50
8.50
S 41° 56' 30" E
7.15
N48°03'30"E
2.33
9.02
15.00
20
23.40
N 41° 44' 00" W
N 48° 03' 30" E
Line thru Middle of Partition Wall
46.23
16.25
13.05
19
16.17
N 48° 16' 00" E
7.67
3.15
Easement 42.33
53.95
18
36.22
S 41° 56' 30" E
16.17
53.95
17
16.25
24
55.56
0.25
6th. br.
0.07
7.34
S 48° 03' 30" W
30.44
N 48° 03' 30" E
DRIVEWAY
N 41° 56' 30" W
19.84
Line thru Middle of Partition Wall
15.17
S 41° 56' 30" E
DRIVEWAY
N 48° 03' 30" E
73.12
16.17
N48°03'30"E
N 48° 03' 30 E
40.78
16.17
16.17
16.17
16.17
DRIVEWAY
23
(SEE SHEET 4)
2
George A. Orrak et al.
John L. Melody et al.
N 41° 34' 50" W
Ellen W. Wilson
51.28
16
0.20
6th. br.
0.10
51.28
Line thru Middle of Partition Wall
S 41° 56' 30" E
51.28
Line thru Middle of Partition Wall
51.28
Line thru Middle of Partition Wall
55.95
55.67
51.00
51.00
51.00
(SEE SHEET 3)
15
14
13
12
11
10
16.17
16.17
1.56
0.28
14.61
16.17
16.17
41.10
S 48° 03' 30" W
0.73
4th. brick up
0.73
S 48° 03' 30" W
J. Henry Quinn et al.
Melissa J. Lorden
S 41°34'50"E
face of S.B.
WSC
Scale of this plan 16 feet to an inch